

### Verfahrensvermerke

Der Stadtrat hat am 12.07.2022 die Sanierungsatzung nach vereinfachtem Verfahren gemäß § 142 Abs. 4 BauGB beschlossen.

Altenkirchen, den 22.09.2022  
 Stadt Altenkirchen

Beigeordneter

Die Sanierungsatzung wird hiermit ausgestellt.



Altenkirchen, den 22.09.2022  
 Stadt Altenkirchen

1. Beigeordneter

Die Sanierungsatzung wurde gemäß § 143 Abs. 1 BauGB am 22.09.2022 öffentlich bekanntgemacht.

Altenkirchen, den 22.09.2022  
 Verbandsgemeinde Altenkirchen-Flammersfeld

1. Bürgermeister

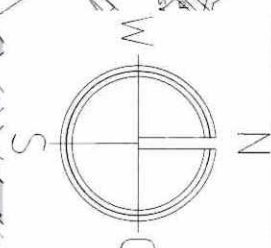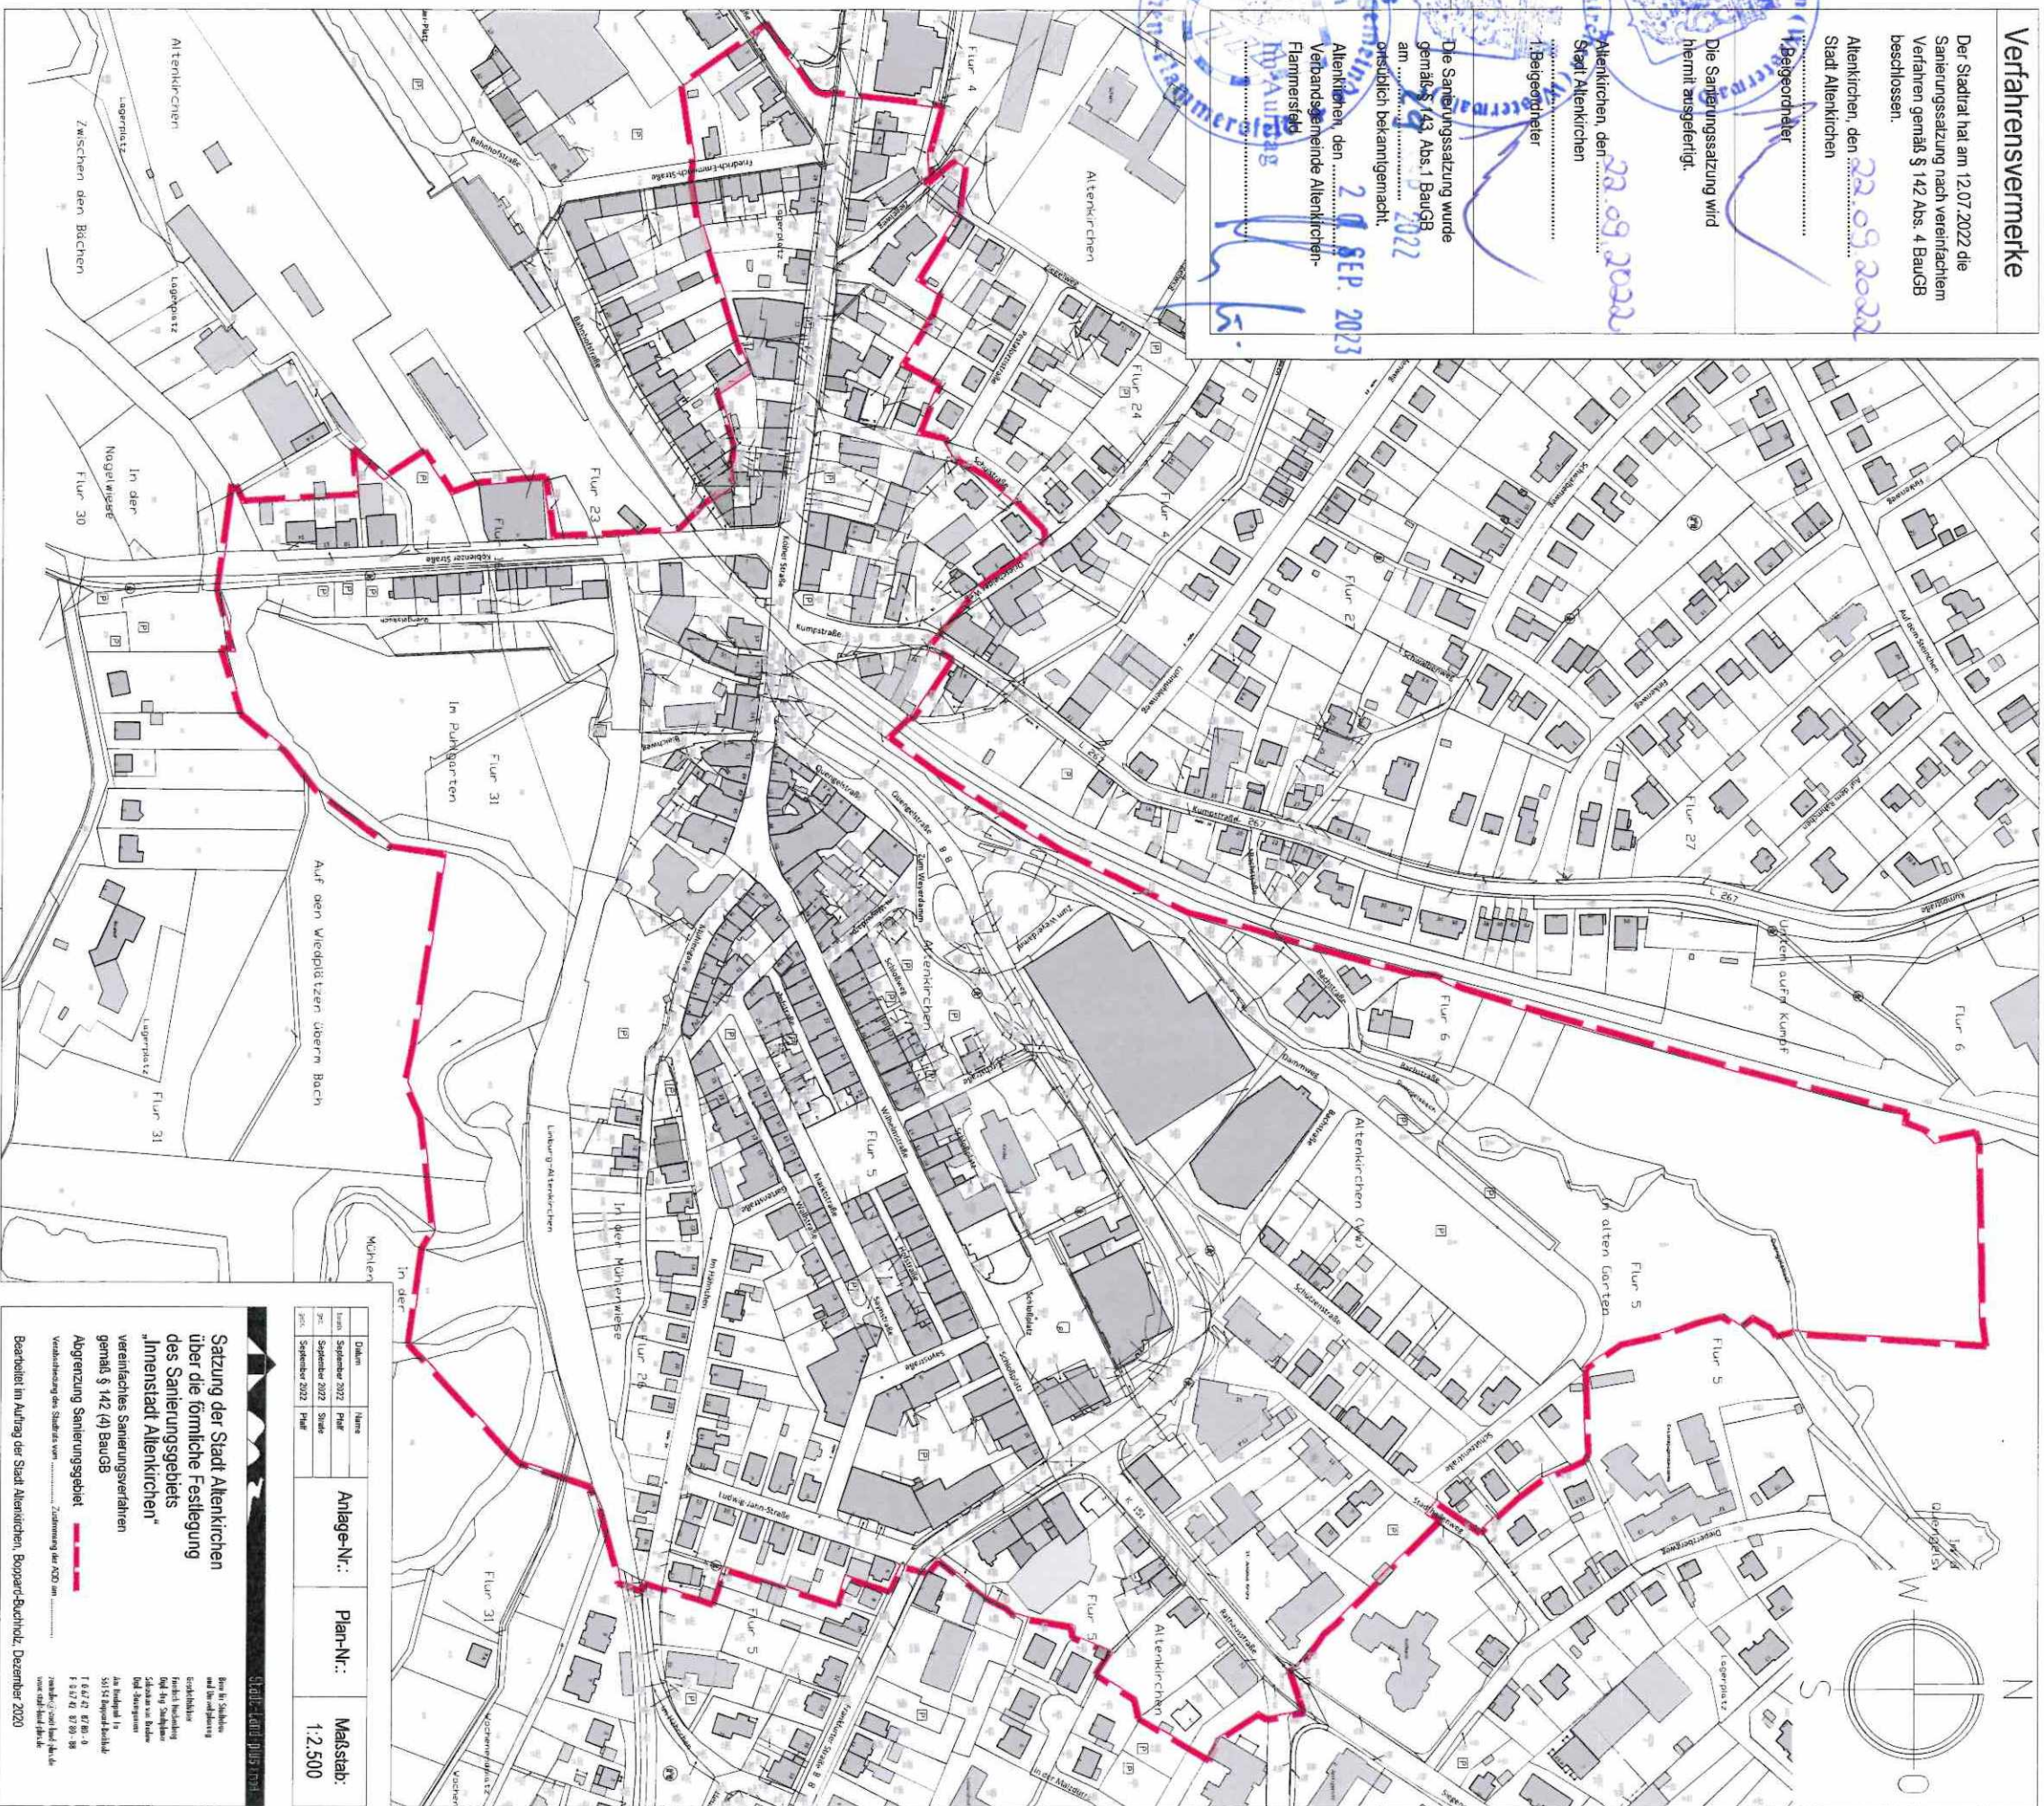

Datum	Item	Anlage-Nr.:	Plan-Nr.:	Maßstab:
12.07.2022	Festl.			1:2.500
22.09.2022	Stellv.			
22.09.2022	Publ.			

**Satzung der Stadt Altenkirchen über die förmliche Festlegung des Sanierungsgebietes „Innenstadt Altenkirchen“ vereinfachtes Sanierungsverfahren gemäß § 142 (4) BauGB**

**Abgrenzung Sanierungsgebiet** Zonierung der ADO im Veranschaulichung des Sanierungsgebietes

Benötigt im Antrag der Stadt Altenkirchen, Bopard-Buchholz, Dezember 2020